


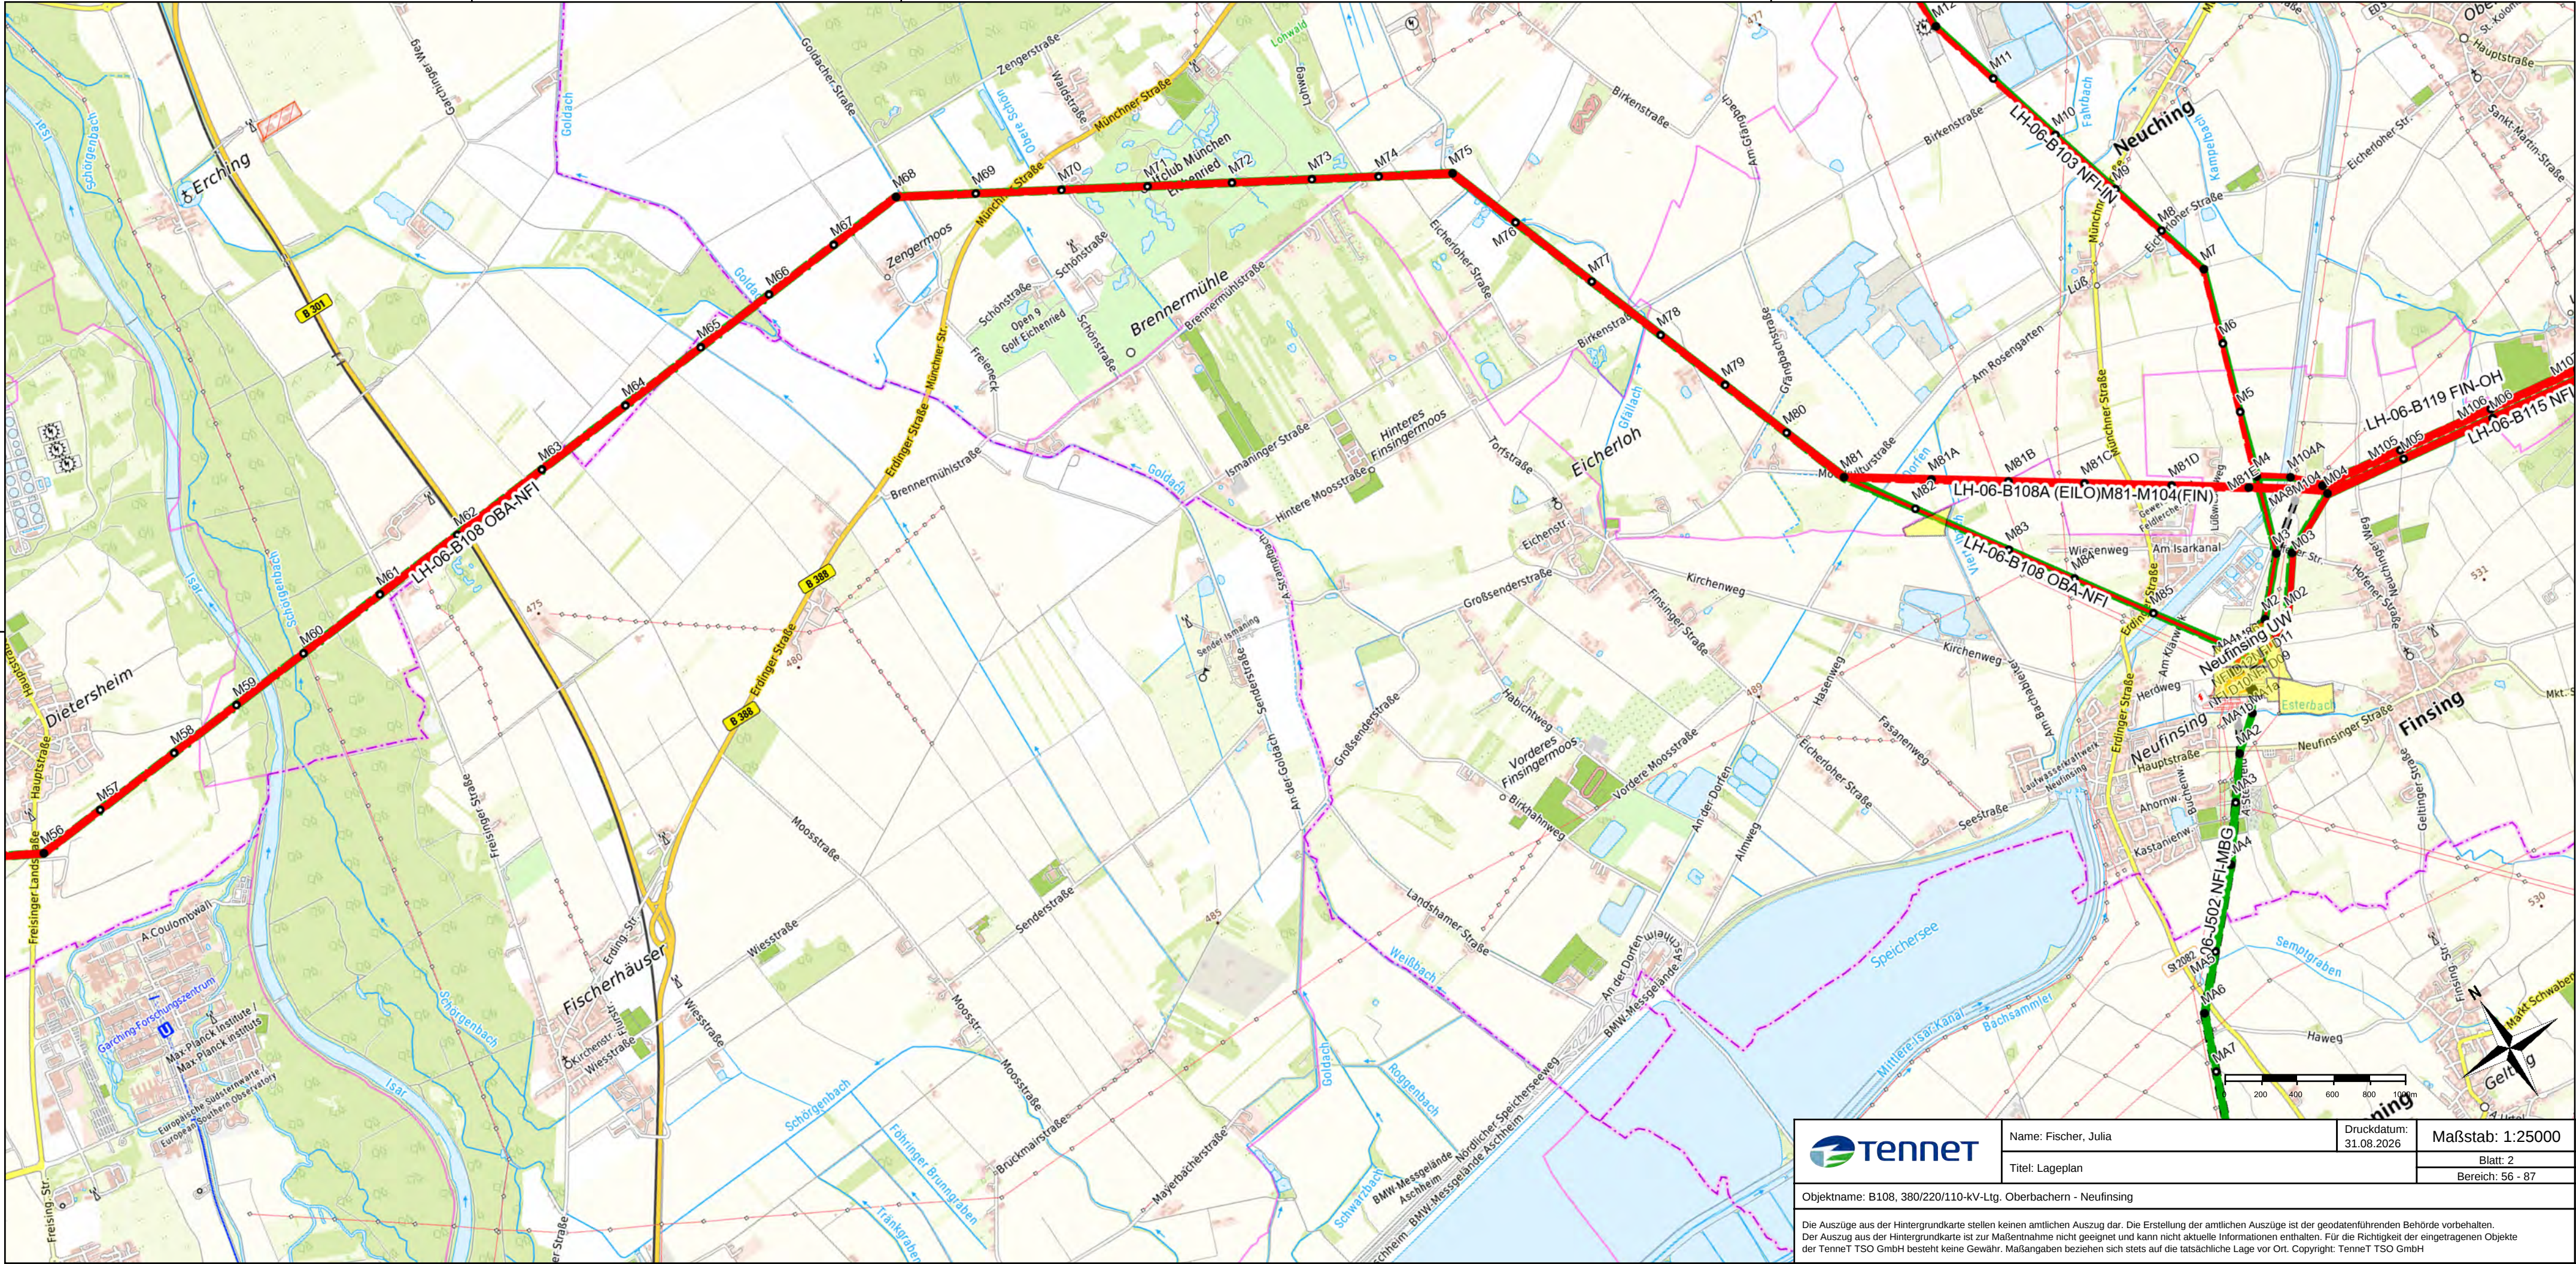

Name: Fischer, Julia

Titel: Lageplan

Druckdatum:
31.08.2026


Maßstab: 1:25000

Blatt: 2

Bereich: 56 - 87

Objektname: B108, 380/220/110-kV-Ltg. Oberbachern - Neufinsing

Die Auszüge aus der Hintergrundkarte stellen keinen amtlichen Auszug dar. Die Erstellung der amtlichen Auszüge ist der geodatenführenden Behörde vorbehalten. Der Auszug aus der Hintergrundkarte ist zur Maßentnahme nicht geeignet und kann nicht aktuelle Informationen enthalten. Für die Richtigkeit der eingetragenen Objekte der Tennet TSO GmbH besteht keine Gewähr. Maßangaben beziehen sich stets auf die tatsächliche Lage vor Ort. Copyright: Tennet TSO GmbH

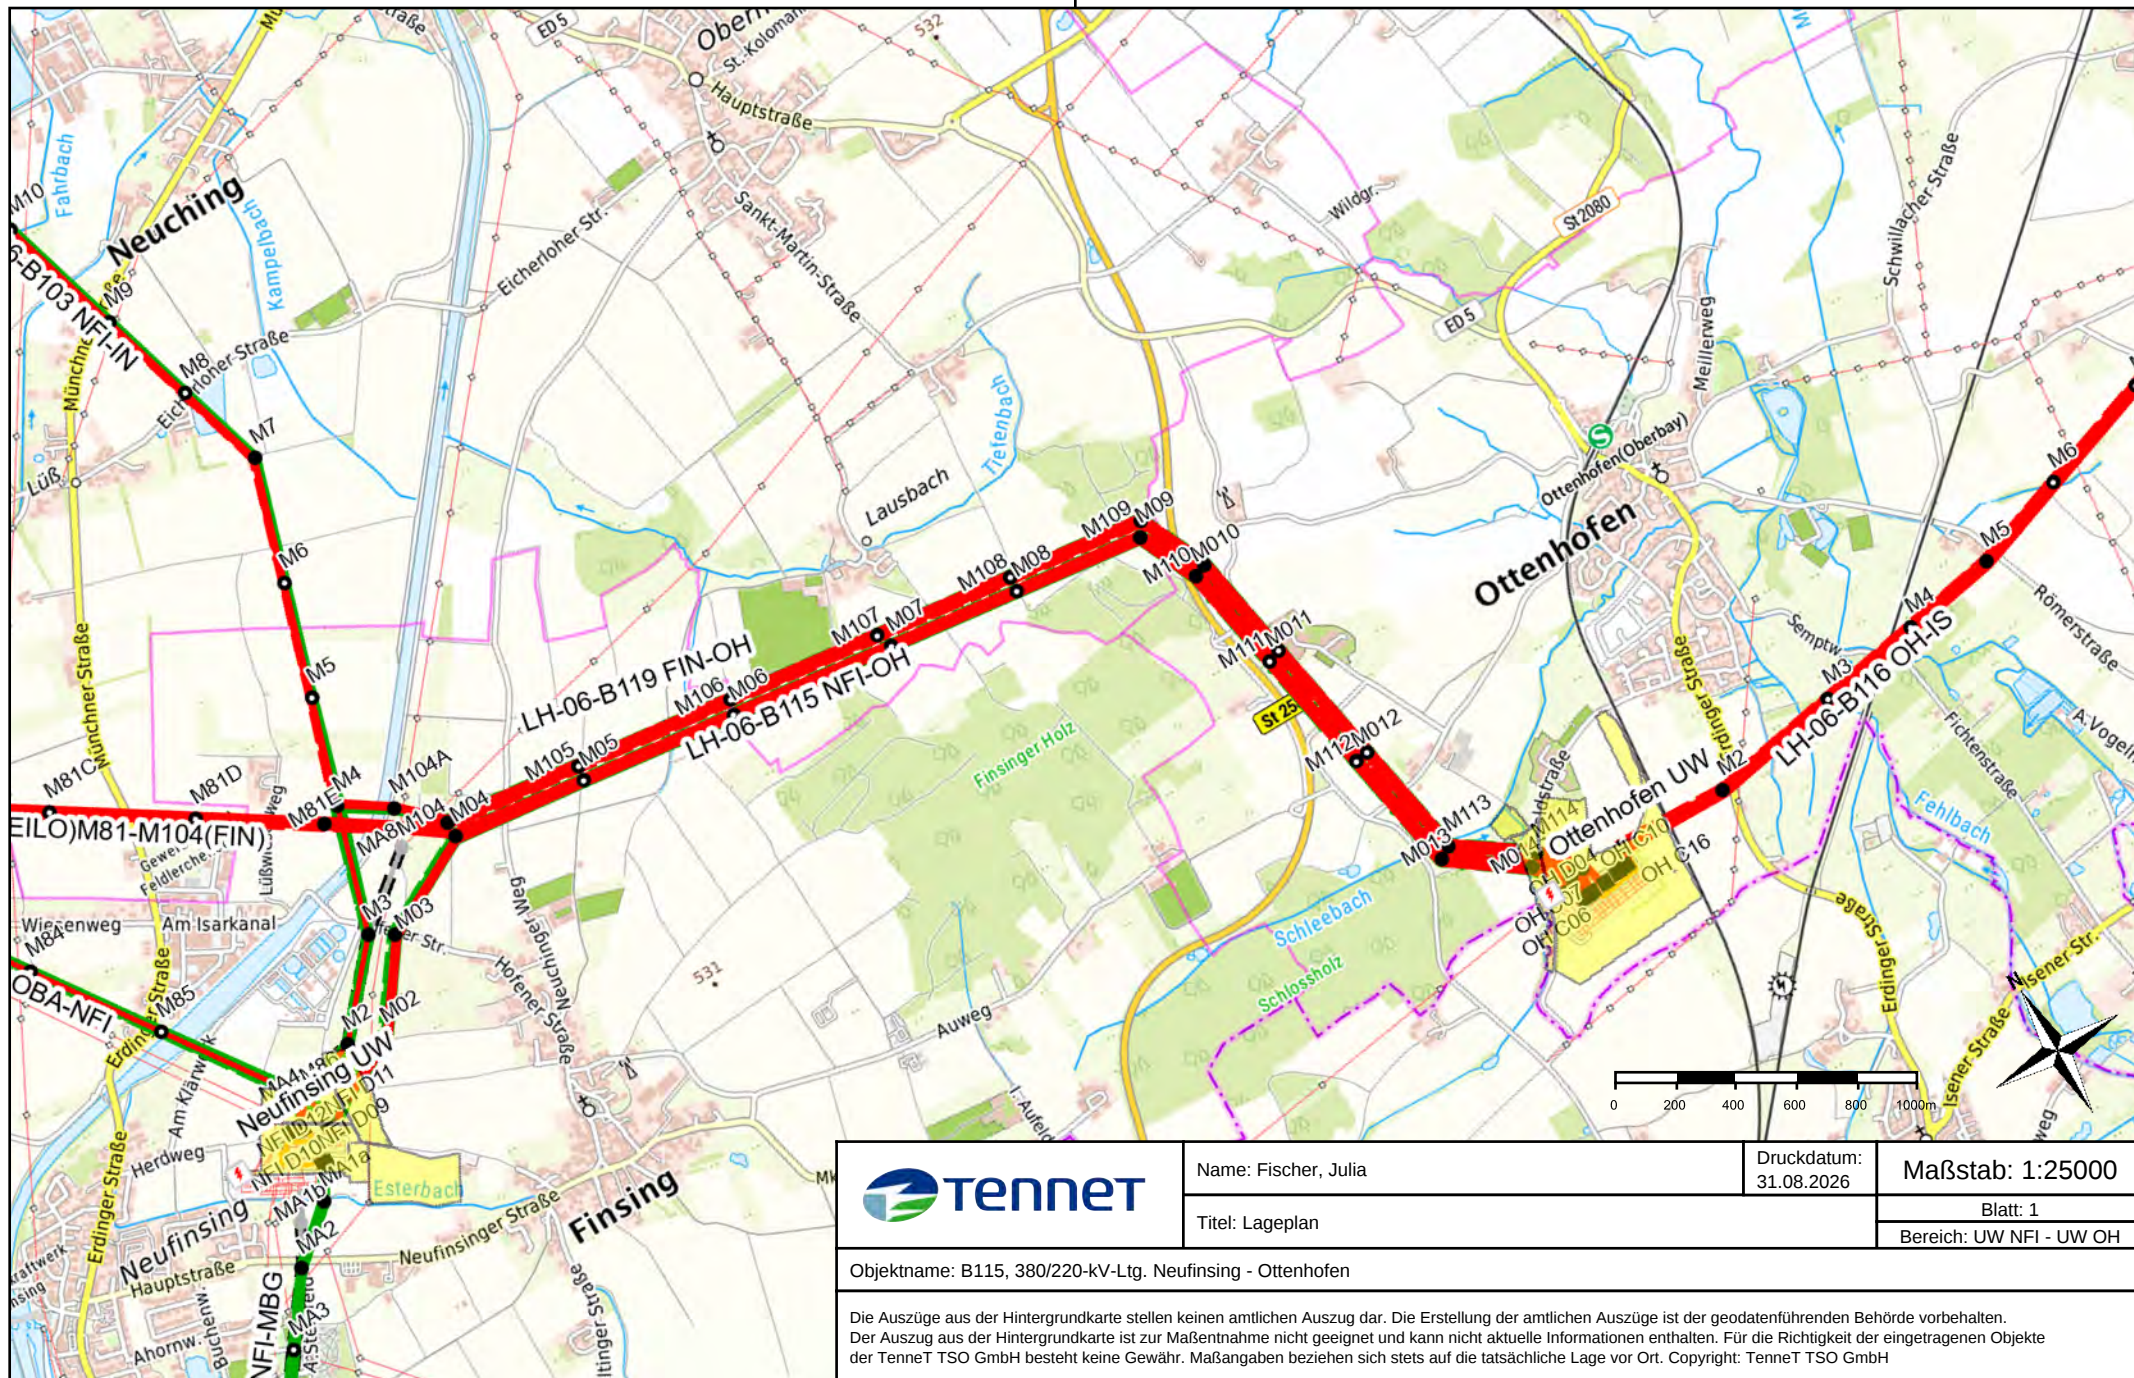

	Name: Fischer, Julia	Druckdatum: 31.08.2026	Maßstab: 1:25000
	Titel: Lageplan		Blatt: 1
Bereich: UW NFI - UW OH			
Objektname: B115, 380/220-kV-Ltg. Neufinsing - Ottenhofen			
Die Auszüge aus der Hintergrundkarte stellen keinen amtlichen Auszug dar. Die Erstellung der amtlichen Auszüge ist der geodatenführenden Behörde vorbehalten. Der Auszug aus der Hintergrundkarte ist zur Maßentnahme nicht geeignet und kann nicht aktuelle Informationen enthalten. Für die Richtigkeit der eingetragenen Objekte der TenneT TSO GmbH besteht keine Gewähr. Maßangaben beziehen sich stets auf die tatsächliche Lage vor Ort. Copyright: TenneT TSO GmbH			

Legende

Standorte

Umspannwerke/Konverter/KÜA

UW-Standorte



Vermerk: BIS-Prozess

Leitungsnetz

TenneT D

Onshore

Leitungspunkte

Portale



Vermerk: BIS-Prozess

Stützpunkte

Abspannmast



Tragmast



Vermerk: BIS-Prozess

Leitungen

Freileitungen

380-kV Leitungen-Freileitung



Vermerk: BIS-Prozess

220-kV Leitungen-Freileitung



Vermerk: BIS-Prozess

Stromkreise

Stromkreise-Freileitung

380-kV Stromkreise-Freileitung

L1



L2



L3



Vermerk: BIS-Prozess

220-kV Stromkreise-Freileitung

L1



L2



L3



Vermerk: BIS-Prozess

Fremdeigentum

Leitungspunkte

Stützpunkte

Abspannmast



Vermerk: BIS-Prozess

Leitungen



Vermerk: BIS-Prozess

Stromkreise



Vermerk: BIS-Prozess

Nachrichtentechnik

Onshore

Nachrichtenerdkabel (secured)



Vermerk: n/a

Basisinformationen

Administrative Grenzen

Staatsgrenzen

Staatsgrenzen



Vermerk: BKG

Bundesweit

Bundesgrenze



Vermerk: BKG

Bundesländer



Vermerk: BKG